


WONING 'TER BIEST'


Bieststraat 47, 8790 Waregem

WONING nr. 47

oppervlakte perceel: 168,11 m²
oppervlakte gelijkvloers: 58,91 m²
oppervlakte verdieping: 58,91 m²

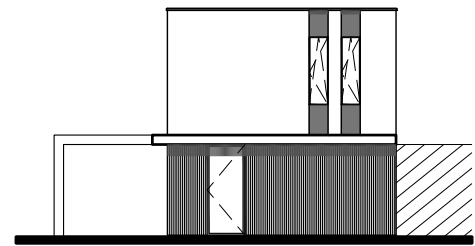

VOORGEVEL

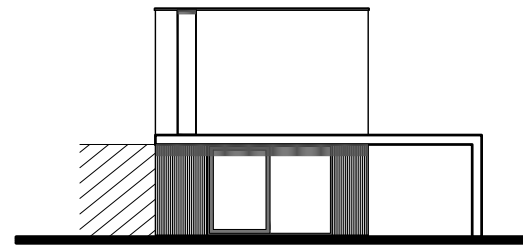

ACHTERGEVEL

De bouwpromotor behoudt zich het recht voor wijzigingen aan te brengen aan deze plannen. Alle afmetingen dienen ter plaatse opgemeten te worden. Afwijkingen in maatvoering en opzichte van de plannen zijn mogelijk en geen voorwerp voor prijsherzieningen. Het getoonde meubilair is enkel ter illustratie. Voor het meubilair inbegrepen in de prijs geldt enkel de beknopte beschrijving. De indeling van de keuken en de badkamers wordt enkel ter illustratie meegedeeld. Voor meer detaillering in de plannen wordt verwezen naar de uitvoeringsplannen van de architect.

Een realisatie van:




0495 23 65 13

verkoop:



0472 81 50 43

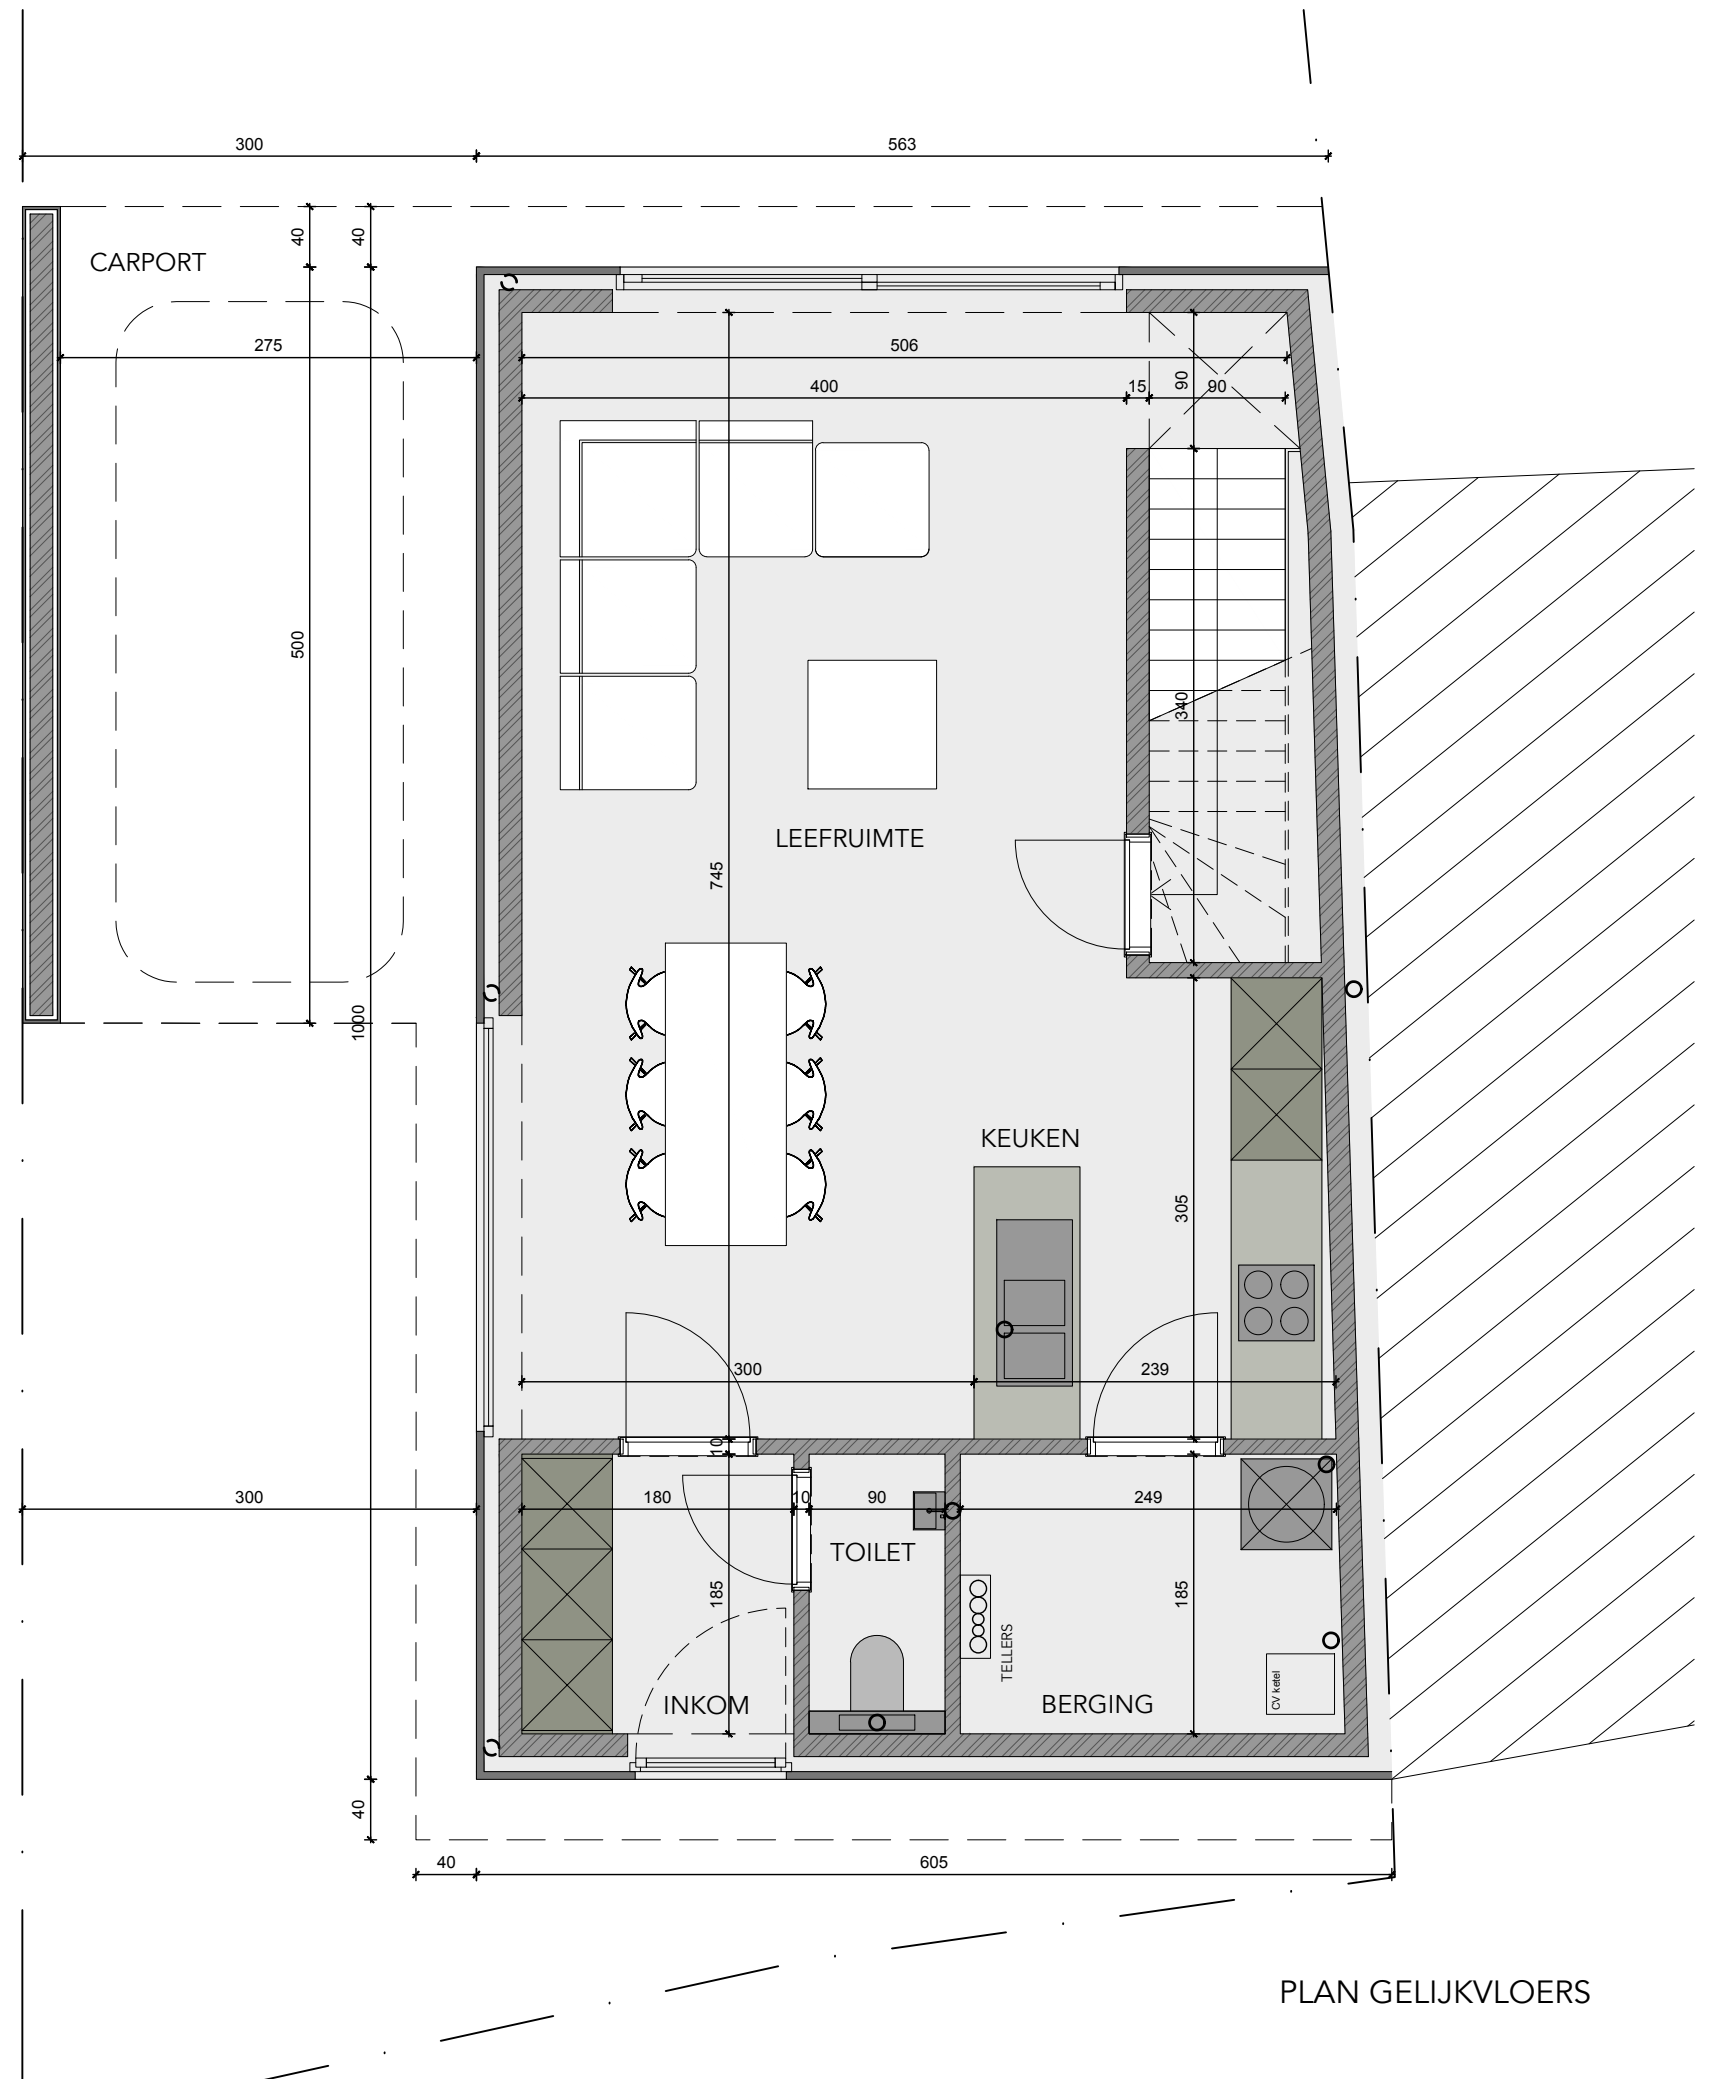

PLAN GELIJKVLOERS

